


Elek. forbrug

S.S. afpr. nr.

DIAGRAM

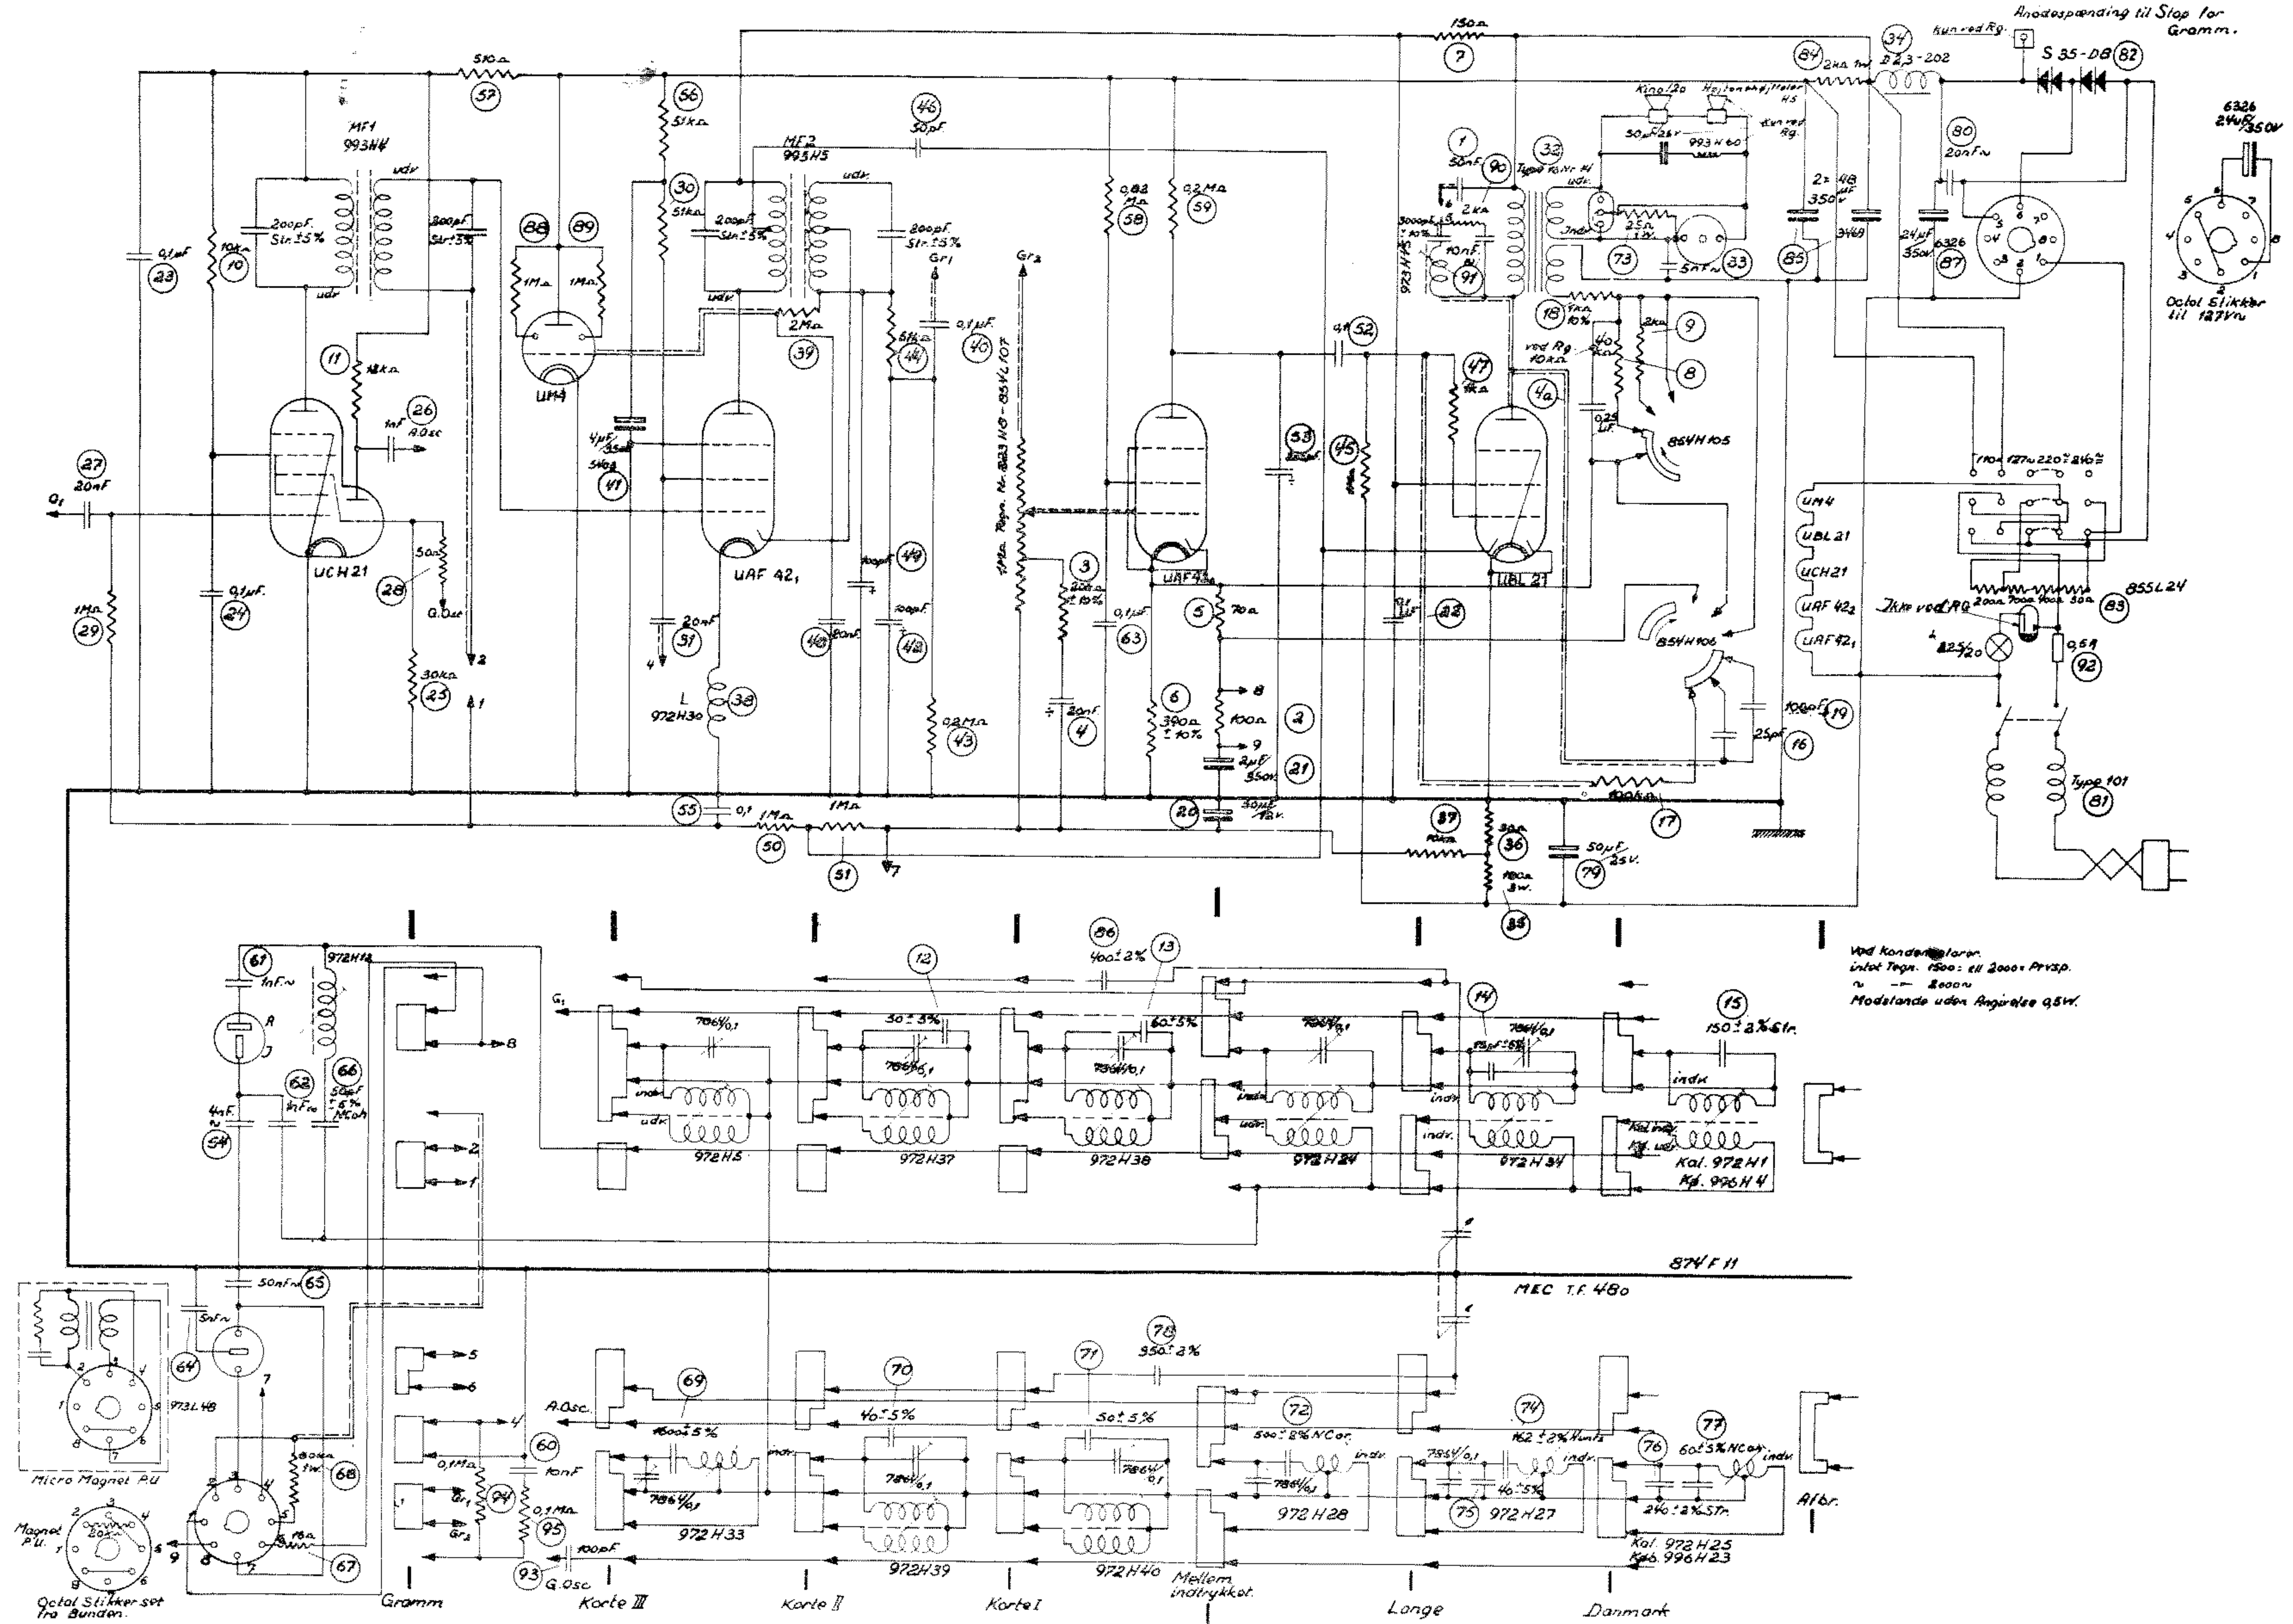

NB. I Type K er Højtalerne: 1 Stk. Kino 120 og 1 Stk. Perma 211 uden Delefilter.

