


DIAGRAM

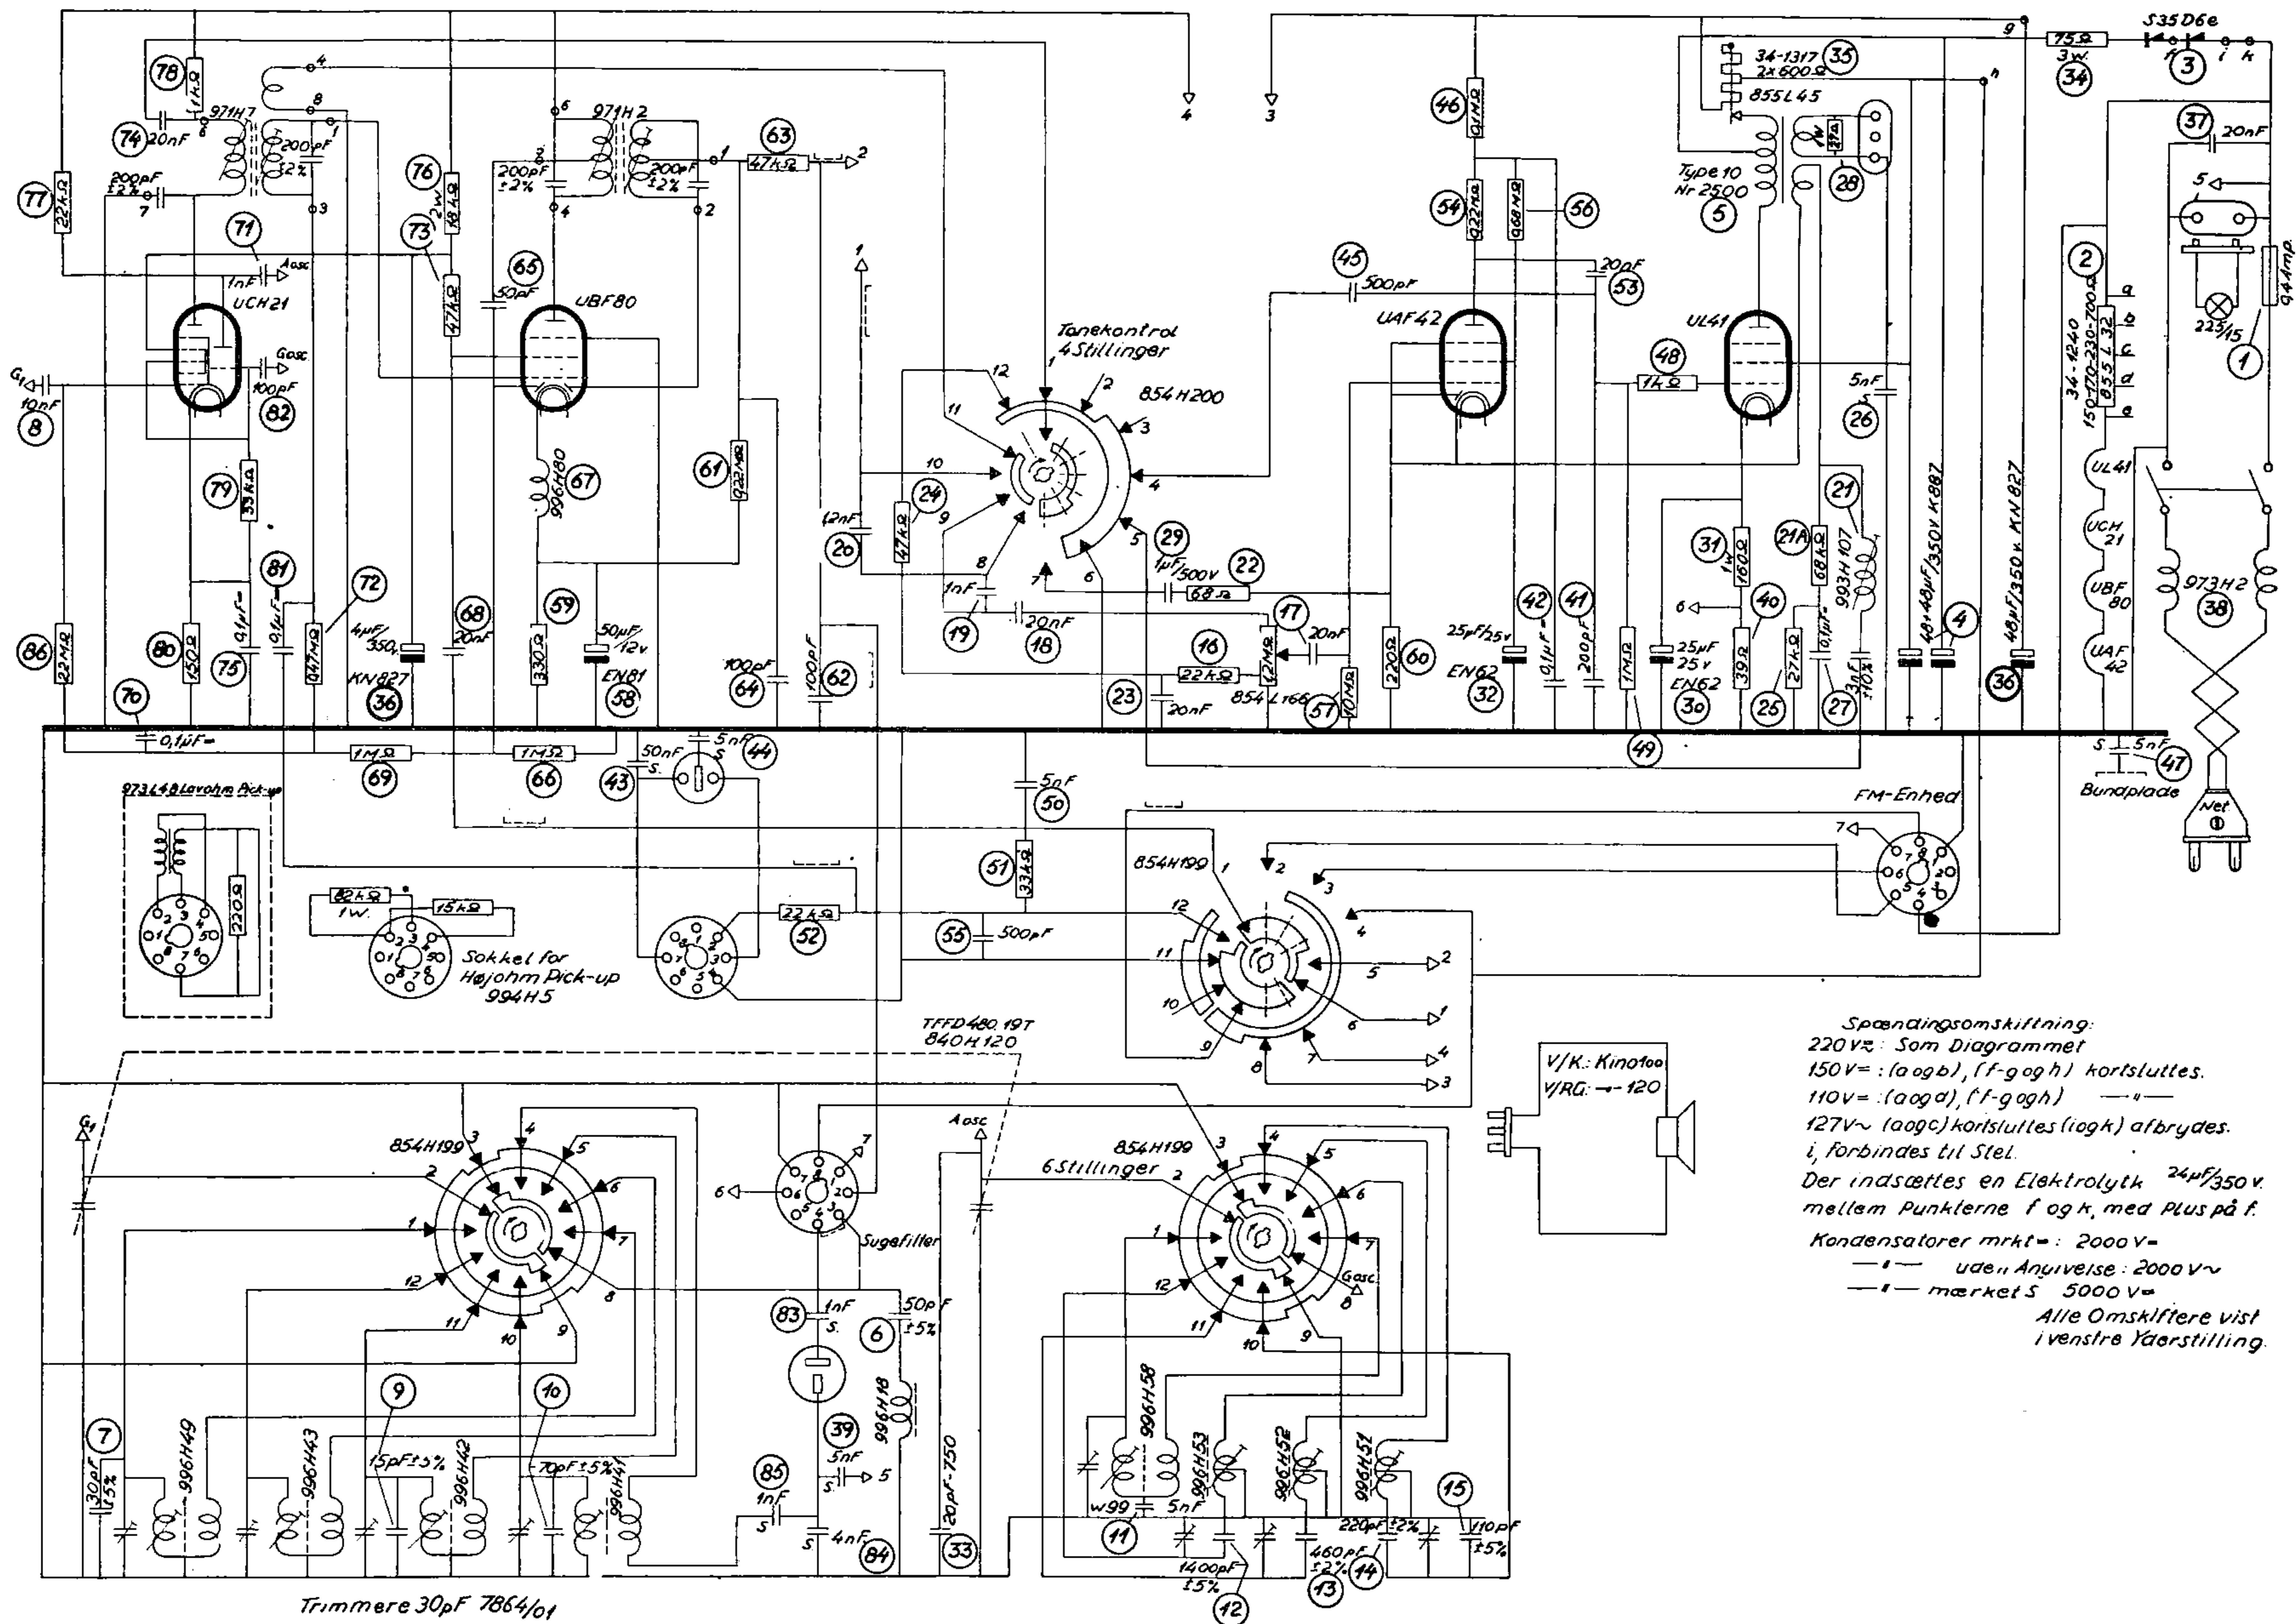

Spændingsomskiftning:  
 220V~: Som Diagrammet  
 150V~: (a og b), (f-g og h) kortsluttes.  
 110V~: (a og d), (f-g og h) —"  
 127V~ (a og c) kortsluttes (i og k) afbrydes.  
 i, forbindes til Stel.  
 Der indsættes en Elektrolytk 24µf/350v.  
 mellem Punkterne f og k, med Plus på f.  
 Kondensatorer mrkt = : 2000v =  
 — — — ude // Anviselse: 2000v ~  
 — — — mærket S 5000v =  
 Alle Omskifter vist  
 i venstre Yderstilling

Trimmere 30pF 7864/01



