SERVICEANVISNING: STANDARD 509 K. OG RG.
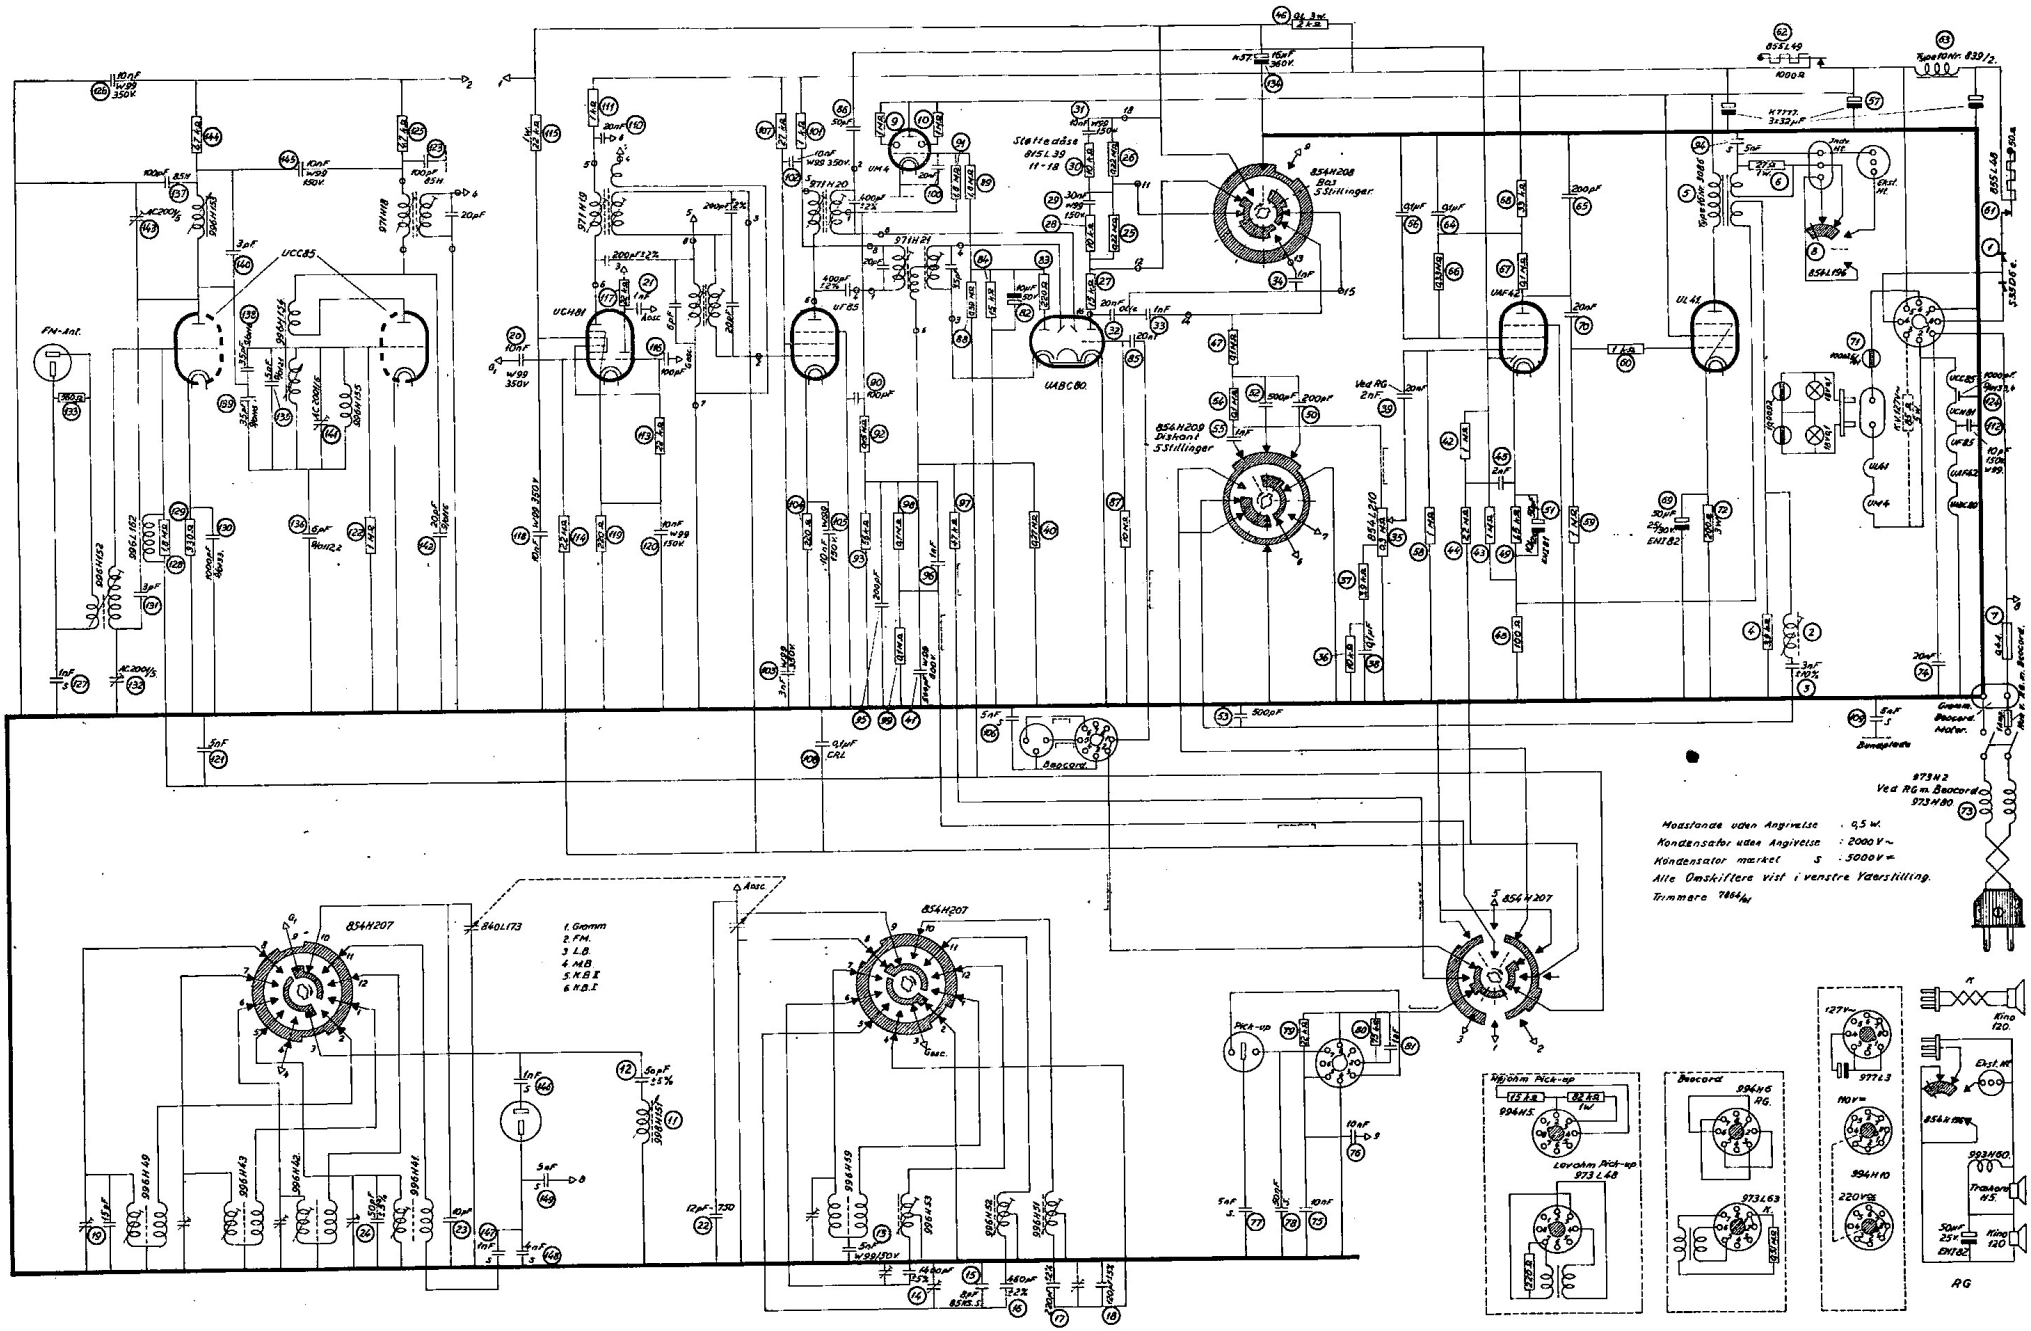
DIAGRAM