

ESBREL

ESBREL

OC-1224-001


ESBREL
RUA VITORIA, 383
SÃO PAULO - SP.

ESBREL
RUA VITORIA, 383
SÃO PAULO - SP.


ESBREL

ESBREL
RUA VITORIA, 383
SÃO PAULO - SP.

ESBREL

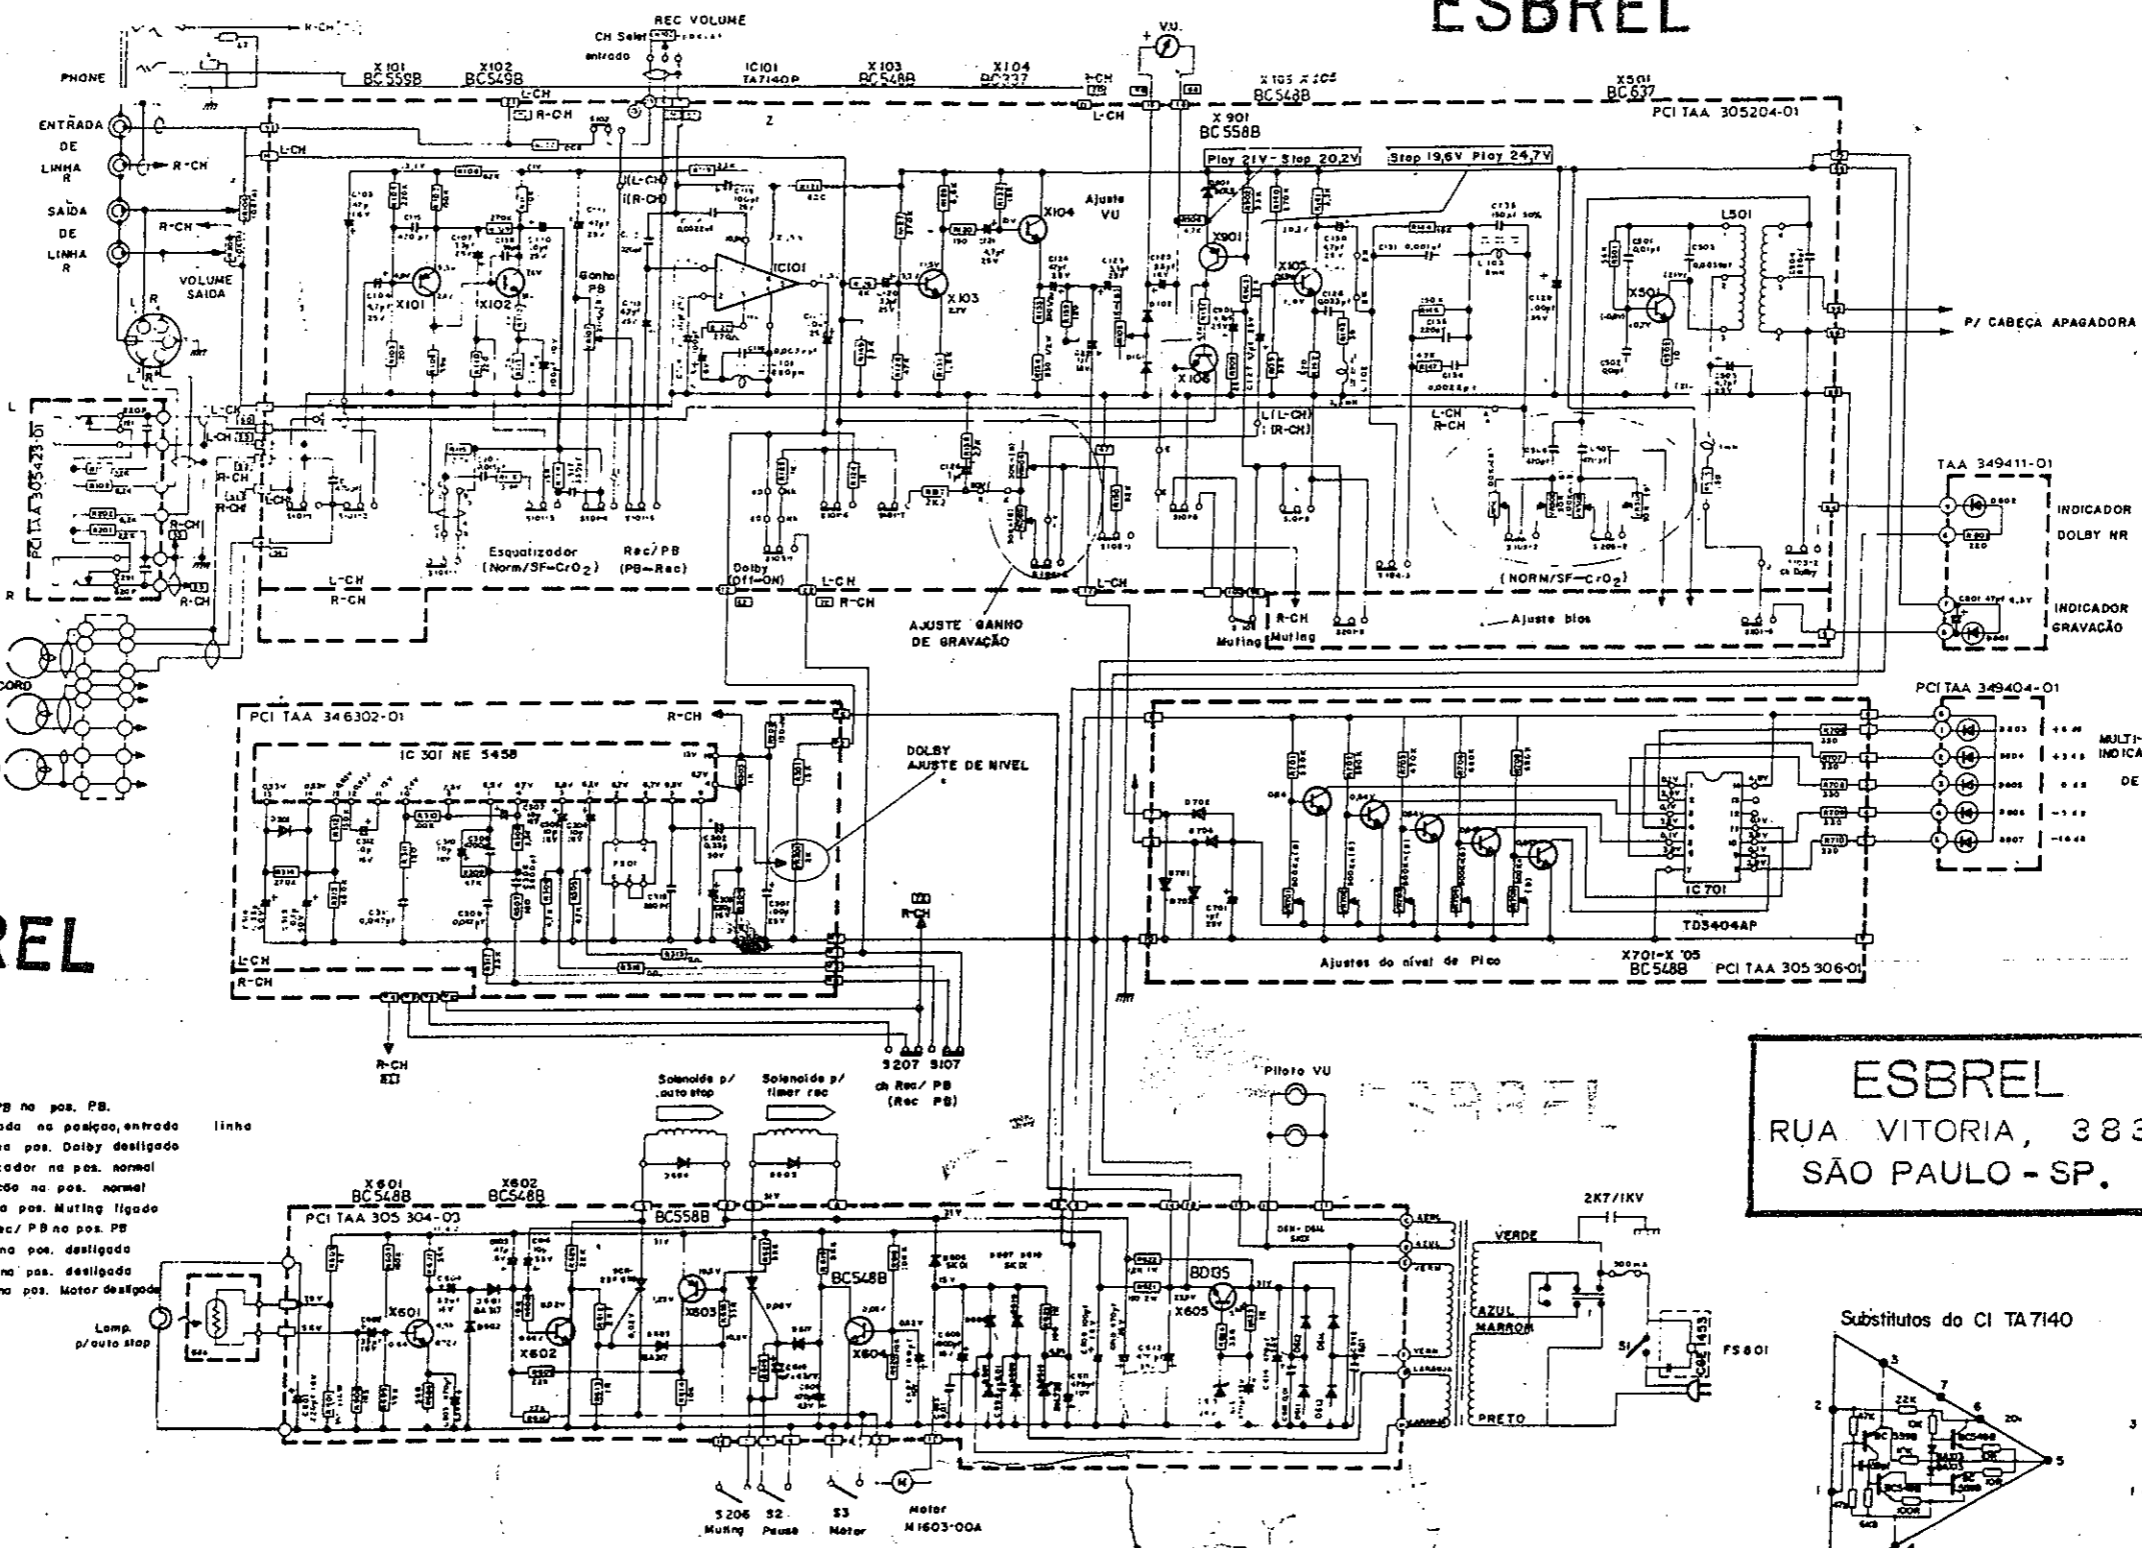

- S101 149/201, 149 Chave Rec/PB no pos. PB.
- S102-202 ch Selaletora entrada na posicao, entrada linha
- S103-1 2, 203-1 2 ch Dolby na pos. Dolby desligado
- S104-1 3, 204-1 3 ch Equalizador na pos. normal
- S105-1 2, 205-1 2 ch Polarização na pos. normal
- S106,206 ch Muting na pos. Muting ligado
- S107,207 ch Dolby Rec/PB no pos. PB
- S1 ch Power na pos. desligado
- S2 ch Pausa na pos. desligado
- S3 ch Motor na pos. Motor desligado

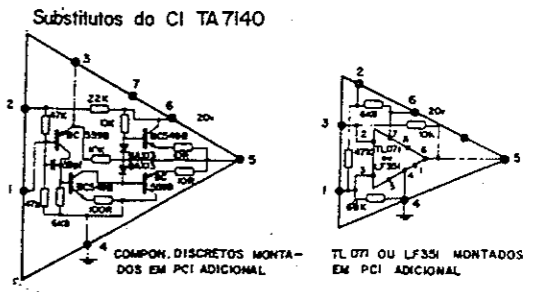

Número do projeto: 03 3500		Data: 12-77	
Proj.:	Des.:	Exec.:	Rev.:
12-77	12-77		
Título: ESQUEMA ELETRÔNICO		Escala: A1	
Fabricante: gradiente		Data: 00-1224	

ESBREL
RUA VITORIA, 383
SÃO PAULO - SP.

C.03500