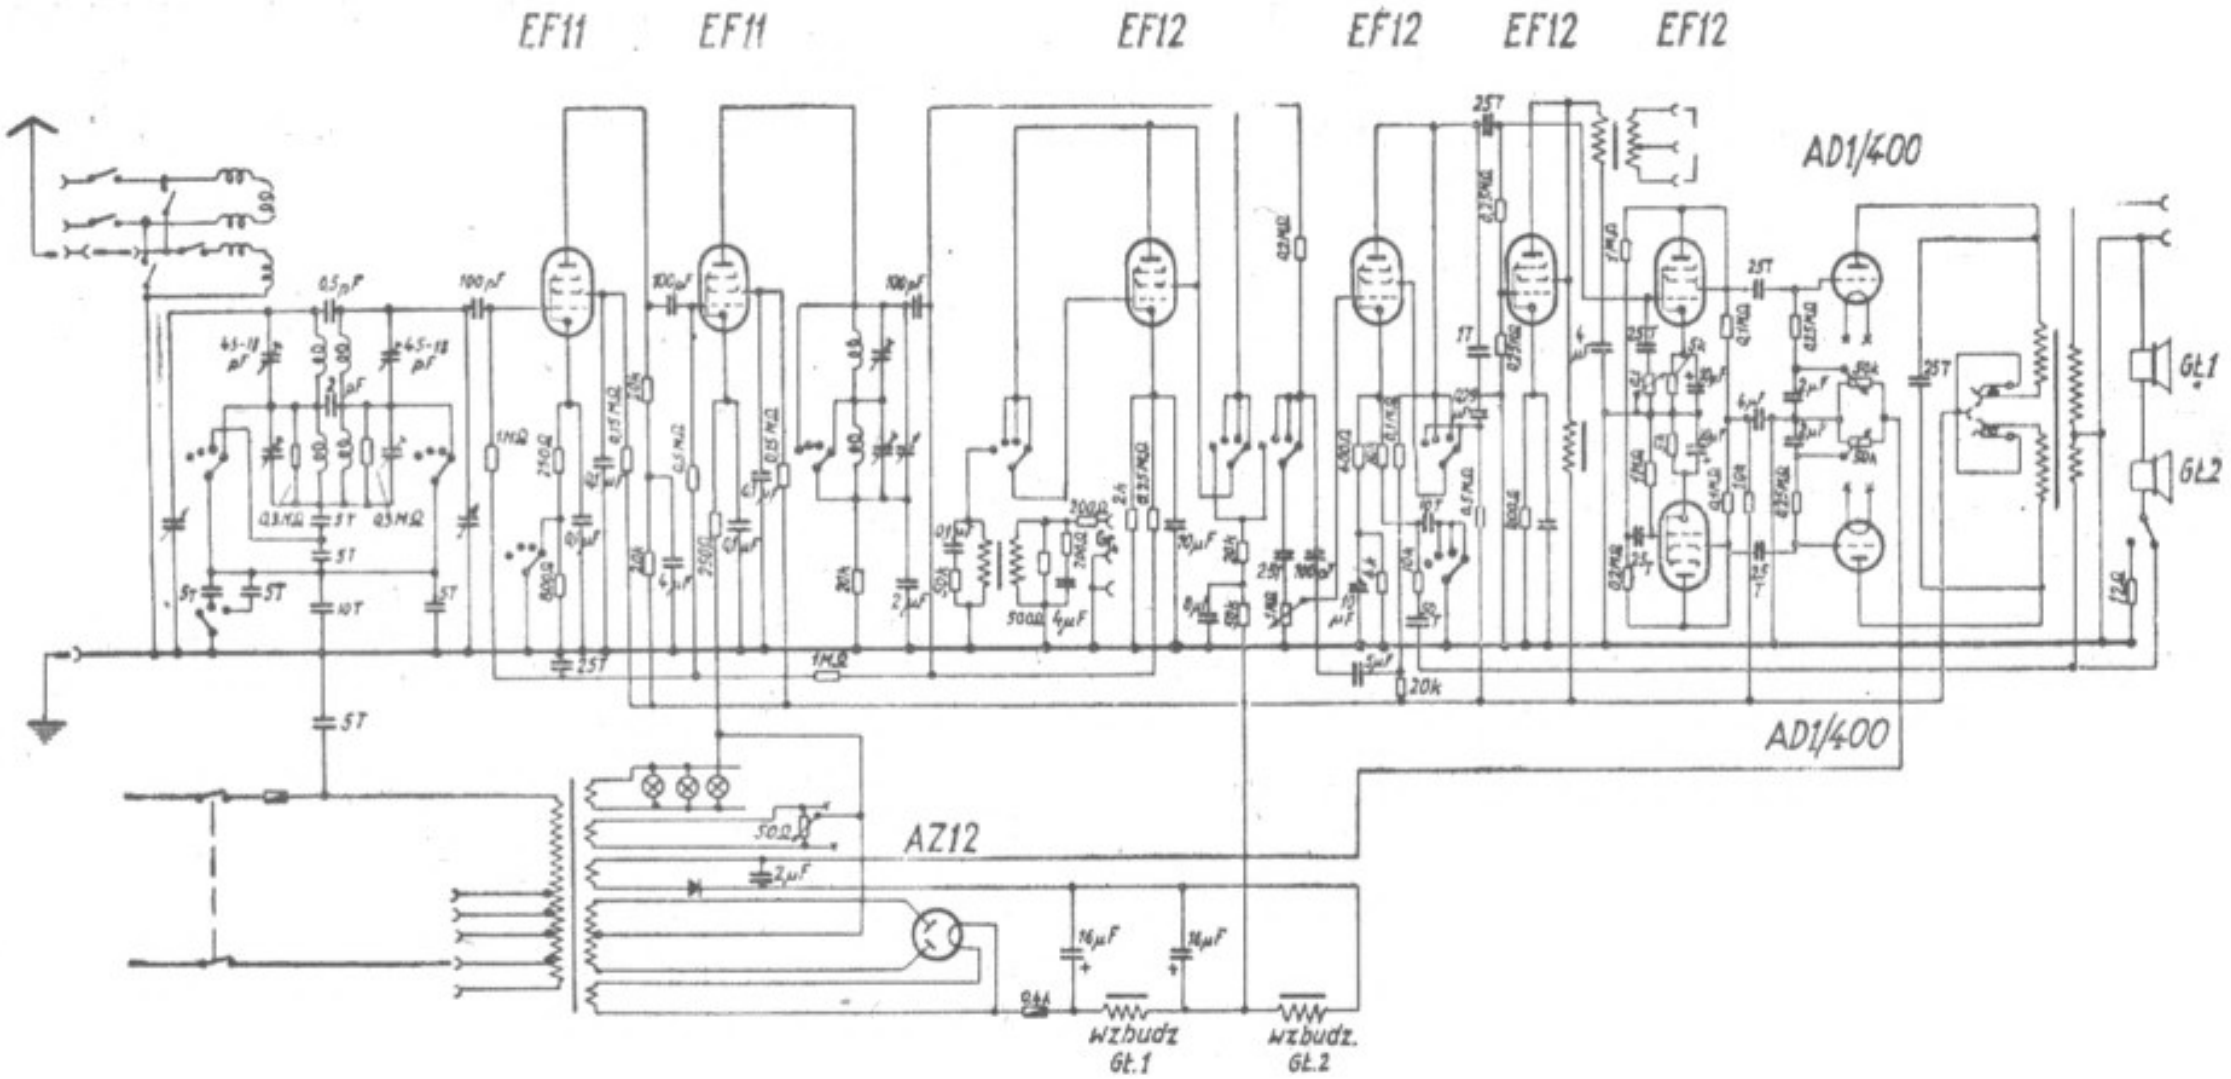
EF11
EF11
EF12
EF12
EF12
EF12
AD1/400
AD1/400
AZ12
GŁ1
GŁ2
wzbudz GŁ.1
wzbudz. GŁ.2